CIMITERO DI MARITTIMO

0 1 5 10
metri

gennaio 2020

PIANO TERRA

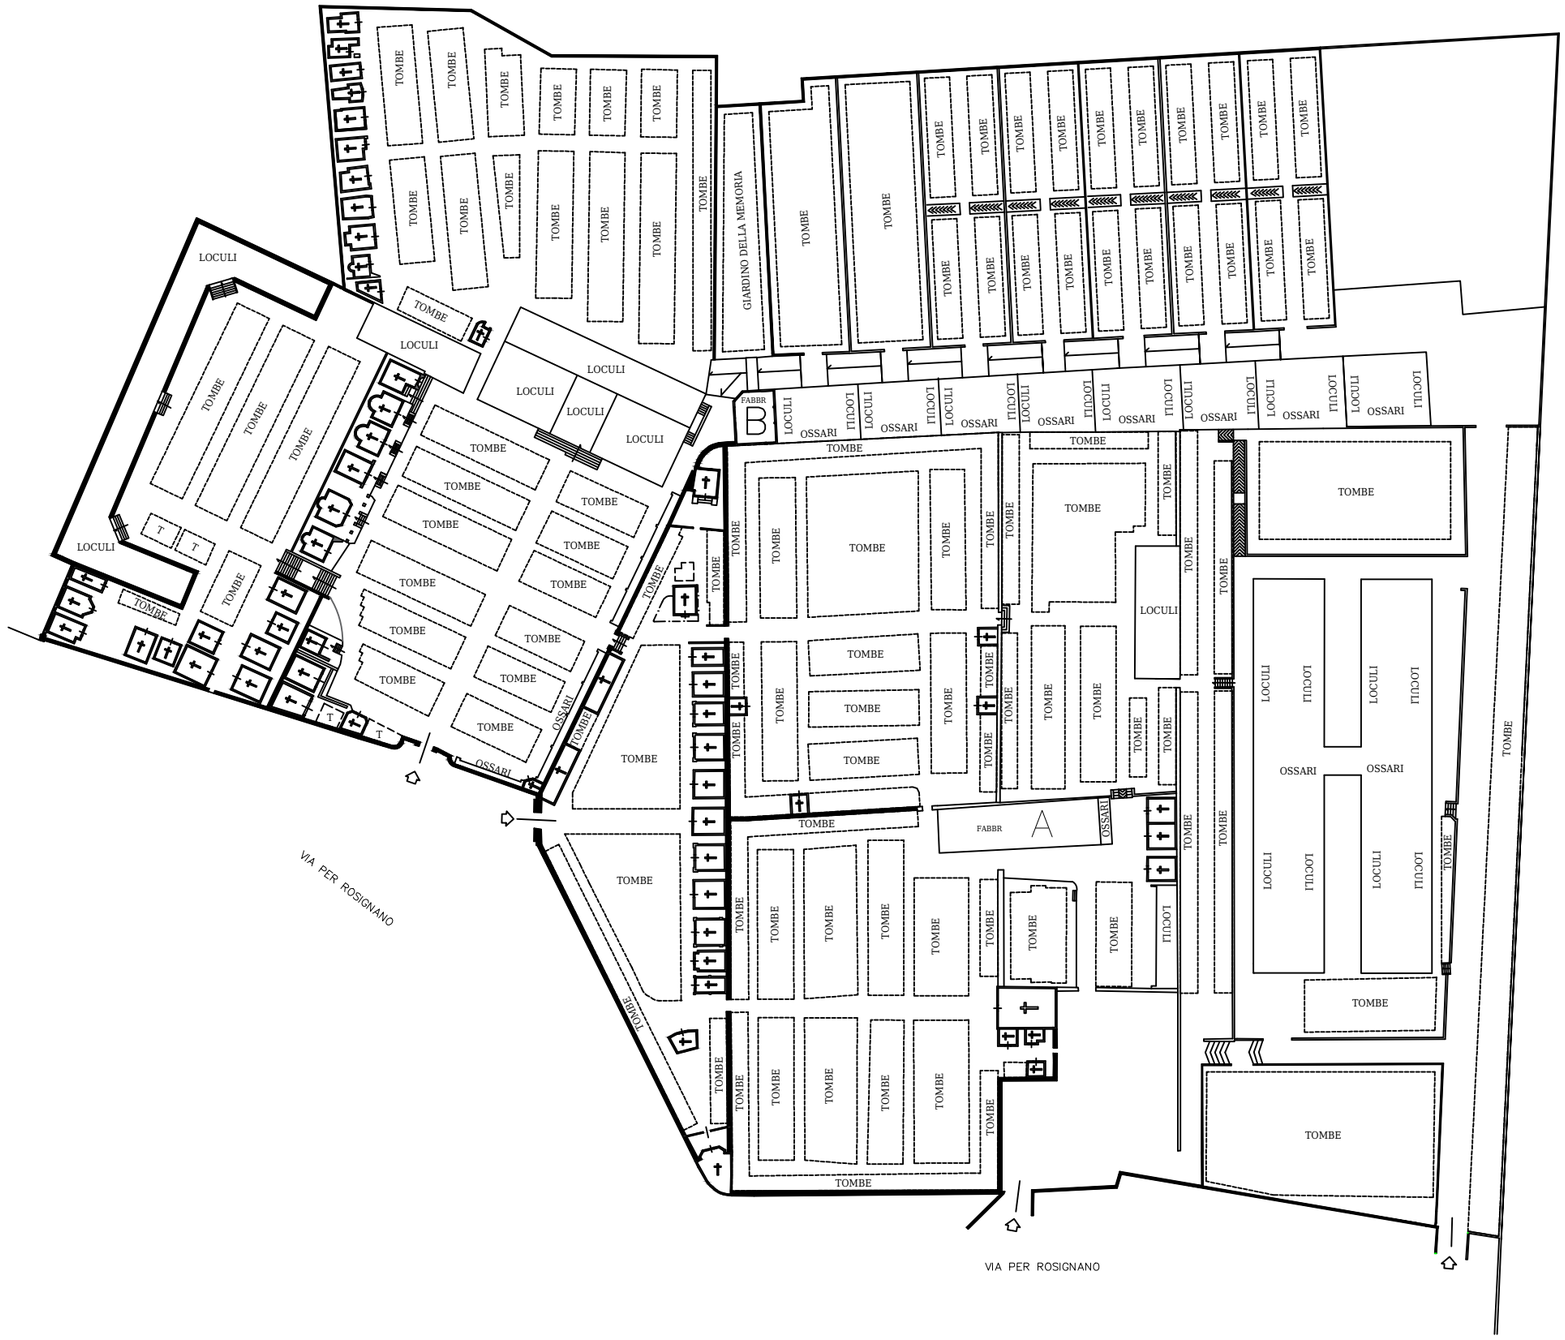

FABBRICATO A

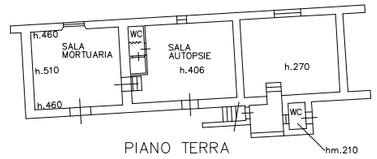

PIANO TERRA

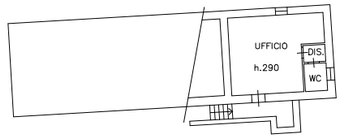

PIANO PRIMO

FABBRICATO B

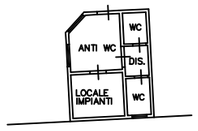

PIANO TERRA
h.280